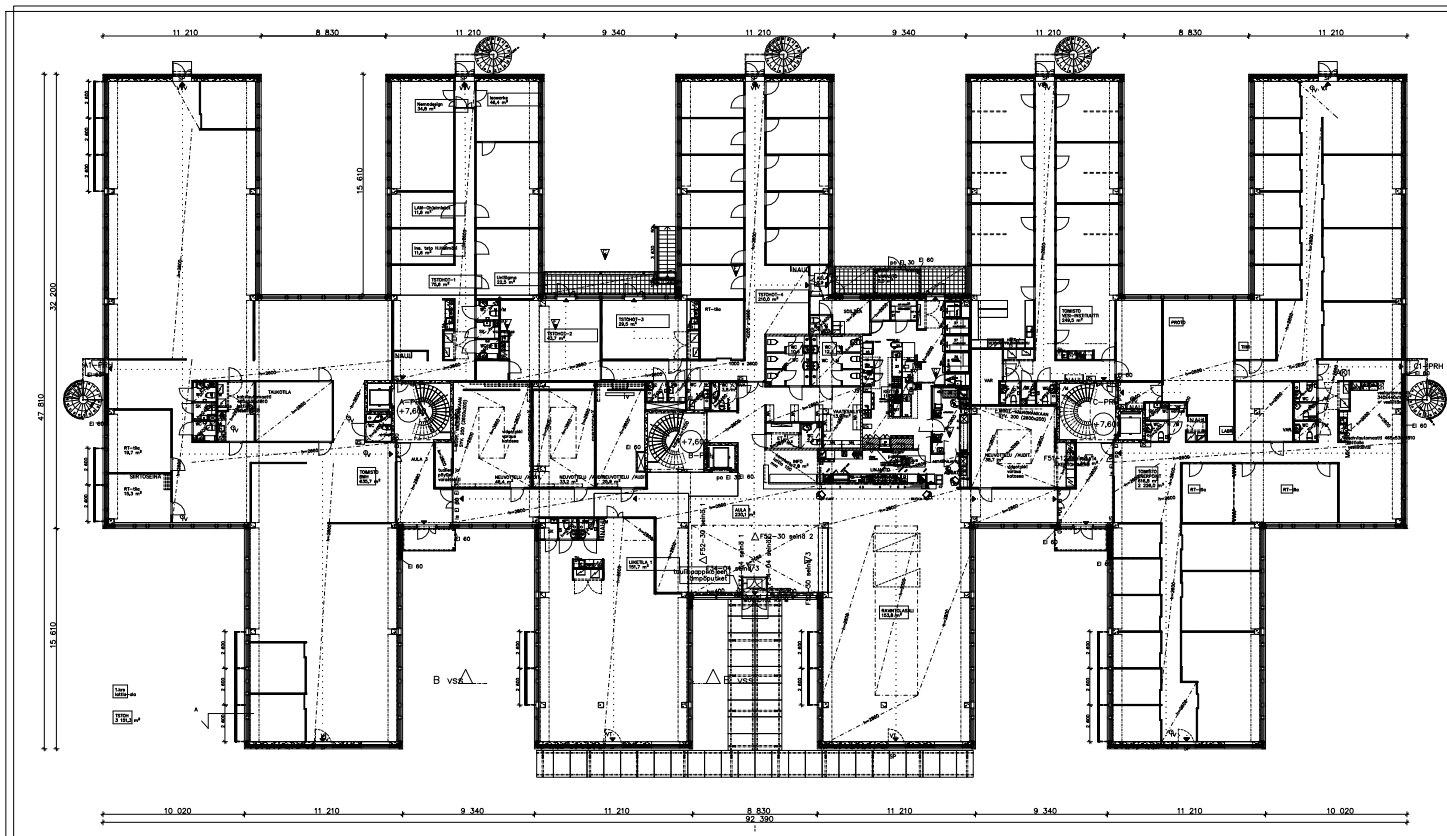

TURVALLISUUS

– RAKENNUS ON KAKSIKERROKSINEN TOIMISTORAKENNUS, LISÄKSI KAT
IV-KONEHUONE JA KELLARISSA VSS– JA TEKN. TILAT
– PALOLUOKKA P1
– SUOJAUSTASO 1, TAVALLINEN ALKUSAMMUTUSKALUSTO JA
AUTOMAATTINEN PALOMUOTIN

JS = JAKHESAMMUTIN 6 kg
SP = SAVUNPOISTOLUUKKU, MANUAALINEN
SPL = SAVUNPOISTOLUUKKU, LAUKAISU PORRASHUONEKOHTAINEN,
MAANTASO
VT = VARATIE

POISTUMISTIE

RAKENNUS VARUSTETAAN KONEELLISELLA ILMANVAIHTO-
JÄRJESTELMÄLLÄ MÄÄRÄYKSIÄ NOUDATTAEN.
RAKENNUS VARUSTETAAN MERKKI- JA TURVAVALAISTUKSELLA
SEKÄ POISTUMISTIEOPASTELLA Sm= OHJEEN A1:20, 1987
SEKÄ PAIKALLISTEN VIRANOMAISTEN OHJEIDEN MUKAISESTI.

SISÄPUOLISET PINTAKERROKSET:
Seinät ja katto: D–s2, d2 o
PYSTYTIETEET
POISTUMISTIEET
SISÄPUOLISET PINTAKERROKSET:
Seinät ja katto: A2–s1, d0 o

09.01.2011

3. KAUPOSA 335 19
UUDISRAKENNUS/MUUTOS
PIXAPIIRUSTUS
3 / 6
Koy Rauman Sinkokatu 11
POHJAPIIRUSTUS, 1.KERROS
1:100
Sinkokatu 11, 26100 RAUMA
Juha Vester, RA
4863
B03–02 pohjat4863a_mall
10.2
JVS
NAS
26.11.2010
03.2012
ARK 4863aB0202
optiplan

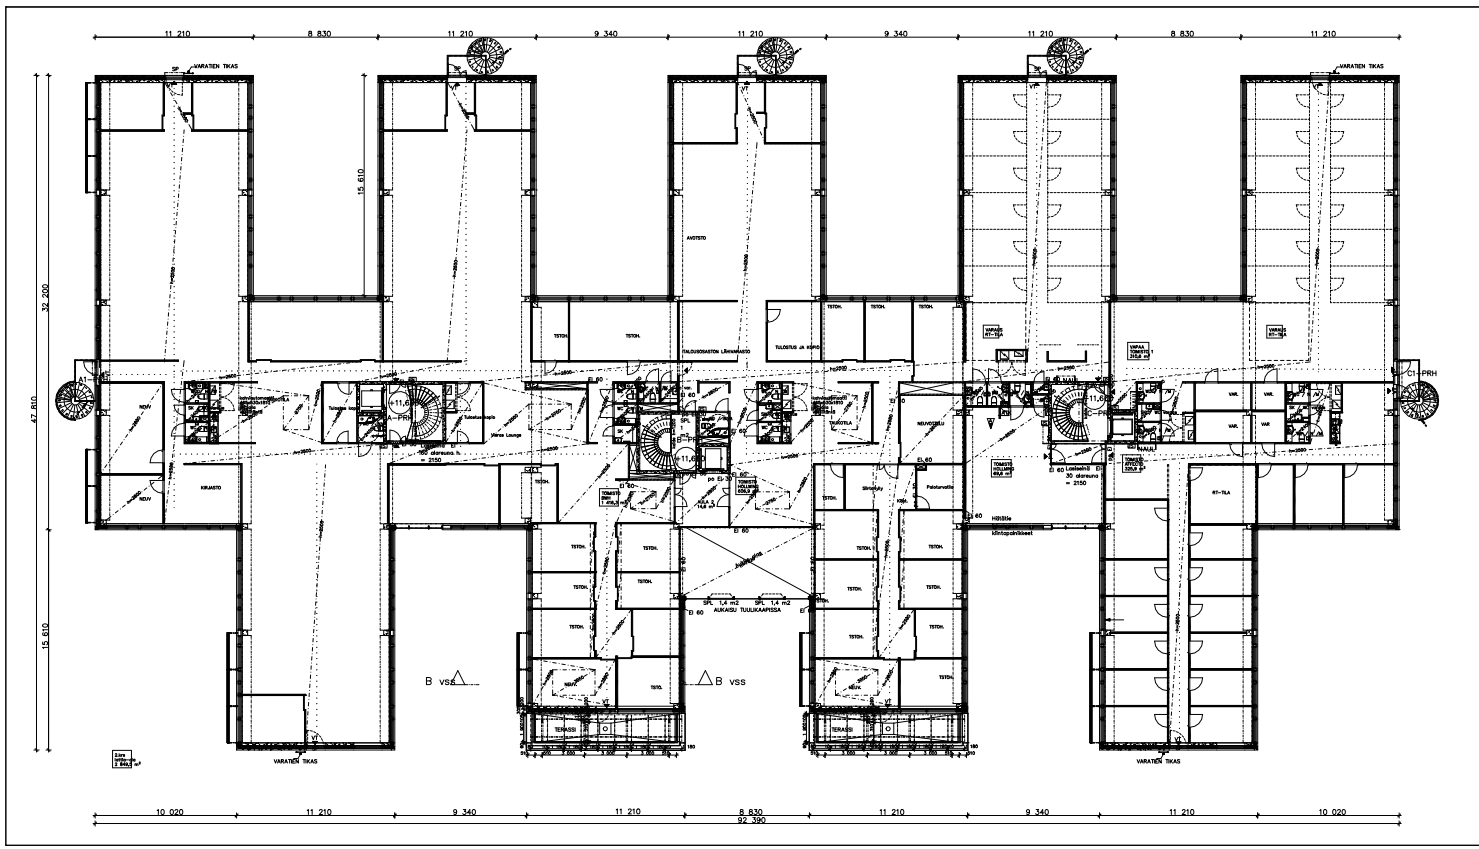

TURVALLISUUS

– RAKENNUS ON KAKSIKERROKSINEN TOIMISTORAKENNUS, LISÄKSI KATO
IV-KONEHUONE JA KELLARISSA VSS- JA TEKN. TILAT
– PALOLUOKKA P1
– SUOJAUSTASO 1, TAVALLINEN ALKUSAMMUTUSKALUSTO JA
AUTOMAATTINEN PALOILMOITIN

JS = JAUHESAMMUTIN 6 kg
SP = SAVUNPOISTOLUUKKU, MANUAALINEN
SPL = SAVUNPOISTOLUUKKU, LAUKAISU PORRASHUONEKOHTAINEN,
MAINTASO
VT = VARATIE

POISTUMISTIE

RAKENNUS VARUSTETAAN KONEELLISELLA ILMANVAIHTO-
JÄRJESTELMÄLLÄ MÄÄRÄYKSIÄ NOUDATTAEN.
RAKENNUS VARUSTETAAN MERKKI- JA TURVAVALAISTUKSELLA
SEKÄ POISTUMISTIEOPASTEILLA SM:n OHJEEN A:20, 1987
SEKÄ PAIKALLISTEN VIRANOMAISTEN OHJEIDEN MUKAISESTI.

SISÄPUOLISET PINTAKERROKSET:
Seinät ja katto: D–s2, d2 ☆
Lattiat:
POISTUMISTIET:
SISÄPUOLISET PINTAKERROKSET:
Seinät ja katto: A2–s1, d0 ☆

24.02.2011

3. KAUPOSA 335 19

UUDISRAKENNUS/MUUTOS
PIIRUSTUS
PÄÄPIIRUSTUS, 2.KERROS
4 / 6
1:100

Koy Rauman Sinkokatu 11

Sinkokatu 11, 26100 RAUMA

Juha Vester, RA
4863
B03–03 pohjat2krk_mall
10.2
JVS
NAS
28.11.2003
B03.2011
ARK 4863aB0303

optiplan